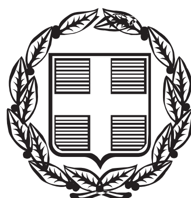


ΕΦΗΜΕΡΙΣ ΤΗΣ ΚΥΒΕΡΝΗΣΕΩΣ
ΤΗΣ ΕΛΛΗΝΙΚΗΣ ΔΗΜΟΚΡΑΤΙΑΣ

ΤΕΥΧΟΣ ΤΕΤΑΡΤΟ **Αρ. Φύλλου 775**

18 Σεπτεμβρίου 2006

ΠΕΡΙΕΧΟΜΕΝΑ

ΑΠΟΦΑΣΕΙΣ

ΑΠΟΦΑΣΕΙΣ

Αριθμ. 1059405/4630/0010 (1)

Αναγκαστική απαλλοτρίωση ακινήτων για την κατασκευή αυτοκινητόδρομου Κορίνθου - Τρίπολης - Καλαμάτας του τμήματος Τσάκωνα - Καλαμάτα της Ν.Ε.Ο. Τρίπολης - Καλαμάτας χ.θ. 4+189,33 - χ.θ. 10+608,00 (κλάδος Λεύκτρο - Σπάρτη) στο Δήμο Μελιγαλά του νομού Μεσσηνίας.

ΟΙ ΥΦΥΠΟΥΡΓΟΙ ΟΙΚΟΝΟΜΙΑΣ ΚΑΙ ΟΙΚΟΝΟΜΙΚΩΝ - ΠΕΡΙΒΑΛΛΟΝΤΟΣ, ΧΩΡΟΤΑΞΙΑΣ ΚΑΙ ΔΗΜΟΣΙΩΝ ΕΡΓΩΝ

Έχοντας υπόψη:

1. Τις διατάξεις του ν. 2882/2001 (Φ.Ε.Κ. 17/2001 τ.Δ΄) «Κώδικας Αναγκαστικών Απαλλοτριώσεων Ακινήτων» όπως ισχύουν.

2. Τις διατάξεις του άρθρου 23 του από 25 Νοεμβρίου 1929 διατάγματος «περί κωδικοποιήσεως των περί κατασκευής και συντηρήσεως οδών κειμένων διατάξεων».

3. Τις διατάξεις του άρθρου 1 του ν. 653/1977 «περί υποχρεώσεως των παρόδιων ιδιοκτητών διά την διάνοιξη Εθνικών οδών κ.λπ.», όπως συμπληρώθηκαν με τις παρ.9 και 10 του άρθρου 62 του ν. 947/1979 και την παρ.4 του άρθρου 9 του ν 960/1979, για την εκτέλεση των οποίων εκδόθηκε το π.δ. 929/1979 καθώς και τις διατάξεις της παρ. 14 του άρθρου 4 του κεφ. Β΄ του ν. 2052/1992.

4. Την υπ' αριθμ. 122004/13.7.2004 κοινή υπουργική απόφαση έγκρισης των περιβαλλοντικών ορων.

5. Την υπ' αριθμ. Δ12α/οικ/35811/14.4.2006 βεβαίωση κάλυψης δαπάνης.

6. Το υπ' αριθμ. Δ12/43963π.ε./14.4.2006 έγγραφο του Υ.ΠΕ.ΧΩ.Δ.Ε. και την από 12.5.2006 ορθή επανάληψη αυτού μετά των συνημμένων του από το οποίο προκύπτει ότι έχουν τηρηθεί οι προϋποθέσεις του άρθρου 3 του ν. 2882/2001.

7. Την υπ' αριθμ. 4881/19.5.2004 (Φ.Ε.Κ. 754/19.5.2004 τ.Β΄) κοινή απόφαση του Πρωθυπουργού και του Υπουργού Περιβάλλοντος Χωροταξίας και Δημοσίων Έργων, σχετικά με ανάθεση αρμοδιοτήτων στους Υφυπουργούς.

8. Την υπ' αριθμ. 37930/ΔΙΟΕ 1264/14.10.2005 (Φ.Ε.Κ. 1432/14.10.2005 τ.Β΄) κοινή απόφαση του Πρωθυπουργού και του Υπουργού Οικονομίας και Οικονομικών, σχετικά με ανάθεση αρμοδιοτήτων στους Υφυπουργούς και την υπ' αριθμ. 5733/ΔΙΟΕ 179/9.2.2006 (Φ.Ε.Κ. 204/13.2.2006 τ.Β΄) τροποποιητική αυτής, αποφασίζουμε:

Κηρύσσουμε την αναγκαστική απαλλοτρίωση, για λόγους δημόσιας ωφέλειας και ειδικότερα για την κατασκευή αυτοκινητόδρομου Κορίνθου - Τρίπολης - Καλαμάτας του τμήματος Τσάκωνα - Καλαμάτα της Ν.Ε.Ο. Τρίπολης - Καλαμάτας χ.θ. 4+189,33 - χ.θ. 10+608,00 (κλάδος Λεύκτρο - Σπάρτη) έκτασης συνολικού εμβαδού 365.539 $μ^2$ που βρίσκεται στην περιοχή του Δήμου Μελιγαλά Νομού Μεσσηνίας και εικονίζεται με κλίμακα 1:1000 στα από 4.8.2005 ακριβή αντίγραφα και με αριθμούς σχεδίων Κ1.3 και Κ1.4 κτηματολογικών διαγραμμάτων και του αντίστοιχου κτηματολογικού πίνακα (αριθ. τεύχους Τ2) της Ειδικής Υπηρεσίας Δημοσίων Έργων - Οδικοί Άξονες Παραχώρησης της Γενικής Δ/νσης Συγκοινωνιακών Έργων της Γενικής Γραμματείας Δημοσίων Έργων του Υπουργείου Περιβάλλοντος, Χωροταξίας και Δημοσίων Έργων, τα οποία έχουν συντάξει οι ΑΘ. ΓΕΩΡΓΙΟΥ

και Συν/τες Ε.Ε., ΑΝΟΔΟΣ ΕΤΕ και ΕΜΑ ΕΠΕ και έχει θεωρήσει ο Διευθυντής της Διεύθυνσης Δ12 του Υ.ΠΕ. ΧΩ.Δ.Ε. Ι. Σαραντινός, στις 4.8.2005.

Στην έκταση που απαλλοτριώνεται προβάλλουν δικαιώματα κυριότητας οι: 1) Κουρούσης Βασίλειος, 2) Σαμαράνης Κων/νος, 3) Νικολάου Ευθύμιος κ.λπ.

Στην έκταση που απαλλοτριώνεται δεν περιλαμβάνονται οι εκτάσεις εκείνες οι οποίες στα κτηματολογικά στοιχεία φέρονται ότι ανήκουν στο Δημόσιο.

Η απαλλοτρίωση κηρύσσεται υπέρ του Δημοσίου και με δαπάνη του Δημοσίου που θα αντιμετωπισθεί με δαπάνες του προγράμματος Δημοσίων Επενδύσεων για έργα αρμοδιότητας Γενικής Γραμματείας Δημοσίων Έργων (αριθμός έργου 3ΣΕΟ7130002 ΣΑΕ 071/3), σε συνδυασμό με τις διατάξεις του ν. 653/1977 όπως ισχύουν.

Η απόφαση αυτή να δημοσιευθεί στην Εφημερίδα της Κυβερνήσεως.

Αθήνα, 25 Ιουλίου 2006

ΟΙ ΥΦΥΠΟΥΡΓΟΙ

ΟΙΚΟΝΟΜΙΑΣ ΚΑΙ ΟΙΚΟΝΟΜΙΚΩΝ	ΠΕΡΙΒΑΛΛΟΝΤΟΣ ΧΩΡΟΤΑΞΙΑΣ ΚΑΙ ΔΗΜΟΣΙΩΝ ΕΡΓΩΝ
ΠΕΤΡΟΣ ΔΟΥΚΑΣ	**Θ. ΞΑΝΘΟΠΟΥΛΟΣ**

Αριθμ. 1059397/4625/0010 (2)

Αναγκαστική απαλλοτρίωση ακινήτων για την κατασκευή αυτοκινητόδρομου Κορίνθου - Τρίπολης - Καλαμάτας του τμήματος Τσάκωνα - Καλαμάτα της Ν.Ε.Ο. Τρίπολης - Καλαμάτας χ.θ. 10+608 - χ.θ. 21+380 (κλάδος Λεύκτρο - Σπάρτη) στους Δήμους Αρφαρών, Άρις και Θουρίας του νομού Μεσσηνίας.

ΟΙ ΥΦΥΠΟΥΡΓΟΙ ΟΙΚΟΝΟΜΙΑΣ ΚΑΙ ΟΙΚΟΝΟΜΙΚΩΝ - ΠΕΡΙΒΑΛΛΟΝΤΟΣ, ΧΩΡΟΤΑΞΙΑΣ ΚΑΙ ΔΗΜΟΣΙΩΝ ΕΡΓΩΝ

Έχοντας υπόψη:

1. Τις διατάξεις του ν. 2882/2001 (Φ.Ε.Κ. 17/2001 τ.Δ΄) «Κώδικας Αναγκαστικών Απαλλοτριώσεων Ακινήτων» όπως ισχύουν.

2. Τις διατάξεις του άρθρου 23 του από 25 Νοεμβρίου 1929 διατάγματος «περί κωδικοποιήσεως των περί κατασκευής και συντηρήσεως οδών κειμένων διατάξεων».

3. Τις διατάξεις του άρθρου 1 του ν. 653/1977 «περί υποχρεώσεως των παρόδιων ιδιοκτητών διά την διάνοιξη Εθνικών οδών κ.λπ.», όπως συμπληρώθηκαν με τις παρ.9 και 10 του άρθρου 62 του ν. 947/1979 και την παρ.4 του άρθρου 9 του ν. 960/1979, για την εκτέλεση των οποίων εκδόθηκε το π.δ. 929/1979 καθώς και τις διατάξεις της παρ. 14 του άρθρου 4 του κεφ.Β΄ του ν. 2052/1992.

4. Την υπ' αριθμ. 122004/13.7.2004 κοινή υπουργική απόφαση έγκρισης των περιβαλλοντικών όρων.

5. Την υπ' αριθμ. Δ12α/οικ/35813/14.4.2006 βεβαίωση κάλυψης δαπάνης.

6. Το υπ' αριθμ. Δ12/43420/14.4.2006 έγγραφο του Υ.ΠΕ. ΧΩ.Δ.Ε. και την από 12.5.2006 ορθή επανάληψη αυτού μετά των συνημμένων του από το οποίο προκύπτει ότι έχουν τηρηθεί οι προϋποθέσεις του άρθρου 3 του ν. 2882/2001.

7. Την υπ' αριθμ. 4881/19.5.2004 (Φ.Ε.Κ. 754/19.5.2004 τ.Β΄) κοινή απόφαση του Πρωθυπουργού και του Υπουργού Περιβάλλοντος Χωροταξίας και Δημοσίων Έργων, σχετικά με ανάθεση αρμοδιοτήτων στους Υφυπουργούς.

8. Την υπ' αριθμ. 37930/ΔΙΟΕ 1264/14.10.2005 (Φ.Ε.Κ. 1432/14.10.2005 τ.Β΄) κοινή απόφαση του Πρωθυπουργού και του Υπουργού Οικονομίας και Οικονομικών, σχετικά με ανάθεση αρμοδιοτήτων στους Υφυπουργούς και την υπ' αριθμ. 5733/ΔΙΟΕ 179/9.2.2006 (Φ.Ε.Κ. 204/13.2.2006 τ.Β΄) τροποποιητική αυτής, αποφασίζουμε:

Κηρύσσουμε την αναγκαστική απαλλοτρίωση, για λόγους δημόσιας ωφέλειας και ειδικότερα για την κατασκευή αυτοκινητόδρομου Κορίνθου - Τρίπολης - Καλαμάτας του τμήματος Τσάκωνα - Καλαμάτα της Ν.Ε.Ο. Τρίπολης - Καλαμάτας χ.θ. 10+608 - χ.θ. 21+380 (κλάδος Λεύκτρο - Σπάρτη), έκτασης συνολικού εμβαδού 905.898 $μ^2$ που βρίσκεται στους Δήμους Αρφαρών, Άρις και Θούριας του Νομού Μεσσηνίας και εικονίζεται με κλίμακα 1:1000 στα από 22.6.2005 ακριβή αντίγραφα και με αριθμούς σχεδίων Κ1.5, Κ1.6, Κ1.7 και Κ1.8 κτηματολογικών διαγραμμάτων και του αντίστοιχου κτηματολογικού πίνακα της Ειδικής Υπηρεσίας Δημοσίων Έργων - Οδικοί Άξονες Παραχώρησης της Γενικής Δ/νσης Συγκοινωνιακών Έργων της Γενικής Γραμματείας Δημοσίων Έργων του Υπουργείου Περιβάλλοντος, Χωροταξίας και Δημοσίων Έργων, τα οποία έχουν συντάξει οι ΑΘ. ΓΕΩΡΓΙΟΥ και Συν/τες Ε.Ε., ΑΝΟΔΟΣ ΕΤΕ και ΕΜΑ ΕΠΕ και έχει θεωρήσει ο Διευθυντής της Διεύθυνσης Δ12 του Υ.ΠΕ.ΧΩ.Δ.Ε. Ι. Σαραντινός, στις 22.6.2005.

Στην έκταση που απαλλοτριώνεται προβάλλουν δικαιώματα κυριότητας οι: 1) Βουτσάς Γεώργιος, 2) Μακρής Πέτρος, 3) Περδίου Βασιλική κ.λπ.

Στην έκταση που απαλλοτριώνεται δεν περιλαμβάνονται οι εκτάσεις εκείνες οι οποίες στα κτηματολογικά στοιχεία φέρονται ότι ανήκουν στο Δημόσιο.

Η απαλλοτρίωση κηρύσσεται υπέρ του Δημοσίου και με δαπάνη του Δημοσίου που θα αντιμετωπισθεί με δαπάνες του προγράμματος Δημοσίων Επενδύσεων για έργα αρμοδιότητας Γενικής Γραμματείας Δημοσίων Έργων (αριθμός έργου 3ΣΕΟ7130002 ΣΑΕ 071/3), σε συνδυασμό με τις διατάξεις του ν. 653/1977 όπως ισχύουν.

Η απόφαση αυτή να δημοσιευθεί στην Εφημερίδα της Κυβερνήσεως.

Αθήνα, 25 Ιουλίου 2006

ΟΙ ΥΦΥΠΟΥΡΓΟΙ

ΟΙΚΟΝΟΜΙΑΣ ΚΑΙ ΟΙΚΟΝΟΜΙΚΩΝ	ΠΕΡΙΒΑΛΛΟΝΤΟΣ ΧΩΡΟΤΑΞΙΑΣ ΚΑΙ ΔΗΜΟΣΙΩΝ ΕΡΓΩΝ
ΠΕΤΡΟΣ ΔΟΥΚΑΣ	**Θ. ΞΑΝΘΟΠΟΥΛΟΣ**

Αριθμ. 2650 (3)

Κήρυξη αναδασωτέας έκτασης 129,00 τετραγωνικών μέτρων, στην θέση «Ρίζα», Δημοτικού διαμερίσματος Καρδαμύλης, Δήμου Λεύκτρου, Νομού Μεσσηνίας.

Η ΓΕΝΙΚΗ ΓΡΑΜΜΑΤΕΑΣ ΠΕΡΙΦΕΡΕΙΑΣ ΠΕΛΟΠΟΝΝΗΣΟΥ

Έχοντας υπόψη:

1. Τις δ/ξεις του π.δ. 51/1987 «Καθορισμός των Περιφερειών της Χώρας για το σχεδιασμό κ.λπ. της περιφερειακής Ανάπτυξης».

2. Τις δ/ξεις των άρθρων 1 παρ.1 και 2, 2 παρ.1 εδ. δ΄, 5 παρ.3Β, 6 παρ.7 και 7 παρ.2 του ν. 2503/1997 «Διοίκηση, Οργάνωση, Στελέχωση της Περιφέρειας κ.λπ.».

3. Τις δ/ξεις των άρθρων 24 παρ. 1 και 117 παρ. 3 του Συντάγματος.

4. Τις δ/ξεις του ν. 998/1979 «περί προστασίας των δασών κ.λπ.» και ειδικότερα:

α) του άρθρου 41 παρ.1 β) του άρθρου 38 παρ. 1.

5. Τις δ/ξεις του ν. 3208/2003.

6. Τις δ/γές του Υπουργείου Γεωργίας:

α) 160417/1180/8.7.1980 β) 182447/3049/24.9.1980.

7. Την υπ' αριθμ. 4964/10.7.2006 αναφορά του Δασαρχείου Καλαμάτας περί κηρύξεως αναδασωτέας, της αναφερομένης στο θέμα έκτασης, αποφασίζουμε:

Κηρύσσουμε αναδασωτέα, με σκοπό την προστασία για την επαναδημιουργία της δασικής βλάστησης αποτελούμενης από πουρνάρια, αγριελιές και σχίνα που καταστράφηκε από παράνομη εκχέρσωση κατά το χρονικό διάστημα από 1.6.1995 έως 16.6.2006, την δημόσια δασική έκταση, εμβαδού εκατόν είκοσι εννέα τετραγωνικών μέτρων (129,00 τ.μ.) που βρίσκεται στη θέση «Ρίζα» Δημοτικού διαμερίσματος Καρδαμύλης, Δήμου Λεύκτρου του Νομού Μεσσηνίας προσδιορίζεται ως εξής: 1,2,3,4,1 και έχει όρια:

Ανατολικά: Οικία Διονυσίου Αναγνωστόπουλου και προαύλιος χώρος αυτής (υπ' αριθμ. 3282/14.7.1986 βεβαίωση Δασαρχείου Καλαμάτας ως «μη δασική έκταση») και κάθετο πρανές πέραν του οποίου δημόσια δασική έκταση.

Δυτικά: Παλιά Επαρχιακή οδό «Καλαμάτα - Καρδαμύλη» πέραν της οποίας οικίες (υπ' αριθμ. 3282/8.8.1995 βεβαίωση Δασαρχείου Καλαμάτας ως «μη δασική έκταση»).

Βόρεια: Δημόσια δασική έκταση.


Νότια: Οικία Διονυσίου Αναγνωστόπουλου και προαύλιος χώρος αυτής (υπ' αριθμ. 3282/14.7.1986 βεβαίωση Δασαρχείου Καλαμάτας ως «μη δασική έκταση»).

Όπως φαίνεται στο συνημμένο διάγραμμα κλίμακας 1:250 που συντάχθηκε από την δασοπόνο του Δασαρχείου Καλαμάτας Αριστέα Κυριαζή και εντοπίζεται στο απόσπασμα Φύλλου Χάρτη «Καρδαμύλη» κλίμακας 1:50.000 και αποτελεί αναπόσπαστο μέρος της απόφασης αυτής. Προβλέπεται φυσική αναγέννηση της δασικής βλάστησης που καταστράφηκε.

Η απόφαση αυτή να δημοσιευθεί στην Εφημερίδα της Κυβερνήσεως.

Τρίπολη, 25 Ιουλίου 2006

Η Γενική Γραμματέας Περιφέρειας
ΑΓΓΕΛΑ ΑΒΟΥΡΗ

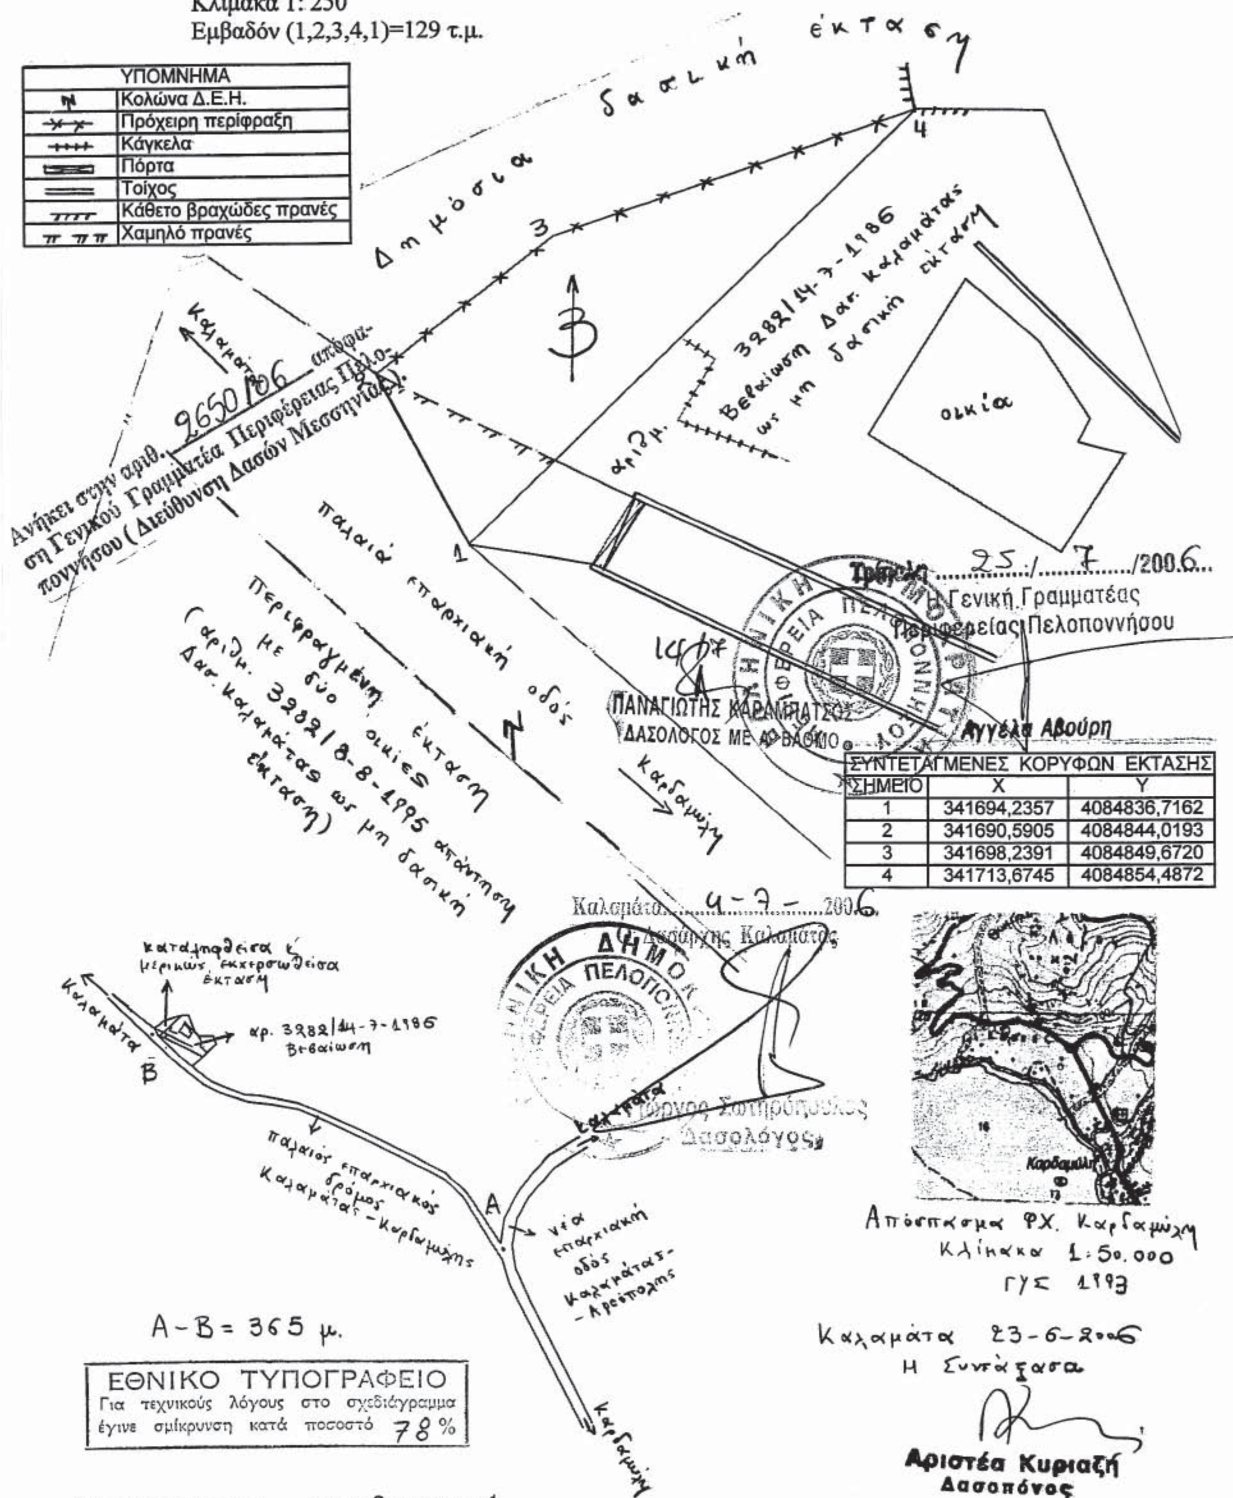

ΣΥΝΤΕΤΑΓΜΕΝΕΣ ΚΟΡΥΦΩΝ ΕΚΤΑΣΗΣ		
ΣΗΜΕΙΟ	X	Y
1	341694,2357	4084836,7162
2	341690,5905	4084844,0193
3	341698,2391	4084849,6720
4	341713,6745	4084854,4872

Αριθμ. 1667 (4)

Κήρυξη αναδασωτέας δασικής έκτασης, εμβαδού 4.577,97 τ.μ., στην θέση «ΑΛΕΠΟΤΑΞΙ», περιφέρειας Δημοτικού Διαμερίσματος Νέας Επιδαύρου του Δήμου Επιδαύρου, του Νομού Αργολίδος.

Η ΓΕΝΙΚΗ ΓΡΑΜΜΑΤΕΑΣ ΠΕΡΙΦΕΡΕΙΑΣ ΠΕΛΟΠΟΝΝΗΣΟΥ

Έχοντας υπόψη:

1. Τις διατάξεις: α) του άρθρου 117 παρ. 3 του Συντάγματος της Ελλάδος. β) Του ν. 3200/1955 «Περί διοικητικής αποκέντρωσης», όπως τροποποιήθηκαν και συμπληρώθηκαν με το ν.δ. 532/1970 και μεταγενέστερες διατάξεις. γ) Του ν. 2503/1997 «Διοίκηση, οργάνωση, στελέχωση της Περιφέρειας, κ.λπ.». δ) Του ν. 998/1979 «Περί προστασίας των δασών και των δασικών εν γένει εκτάσεων της χώρας» και ειδικότερα των άρθρων 38 παρ. 1 και 41 παρ.1. ε) Του ν. 1892/1990 άρθρο 120 παρ. 1. και στ) Του ν. 3208/2003 «Προστασία των δασικών οικοσυστημάτων κ.λπ.», άρθρο 1 παρ. 15.

2. Τις υπ' αριθμ. 160417/1180/8.7.1980,182447/3042/24.9.1980, 168692/3318/5.10.1981,85144/1468/9.9.1992 και 60284/365/26.1.1994 διαταγές «Υπουργείου Γεωργίας».

3. Την υπ' αριθμ. 3492/11.7.2006 πρόταση της Διεύθυνσης Δασών Αργολίδος, σχετικά με την κήρυξη ως αναδασωτέας της αναφερόμενης στο θέμα έκτασης, αποφασίζουμε:

Κηρύσσουμε ως αναδασωτέα, με σκοπό τη φυσική αποκατάσταση της δασικής βλάστησης που καταστράφηκε και υποβαθμίστηκε από παράνομη εκχέρσωση, την δημόσια δασική έκταση (των παρ.2 και 3β του άρθρου 3 του ν. 998/1979 ως αντικαταστάθηκε από το άρθρο 1 του ν. 3208/2003) εμβαδού τεσσάρων χιλιάδων πεντακοσίων εβδομήντα επτά τετραγωνικών μέτρων και ενενήντα επτά εκατοστών (4.577,97 τ.μ.) που βρίσκεται στη θέση «ΑΛΕΠΟΤΑΞΙ», περιφέρειας Δημοτικού Διαμερίσματος Νέας Επιδαύρου του Δήμου Επιδαύρου του Νομού Αργολίδος, με στοιχεία περιμέτρου: (1, 2, 3, 4, 5, 6, 7, 8, 1) του συνημμένου από 11.7.2006 τοπογραφικού διαγράμματος (κλίμακας 1:1000) μετά του αποσπάσματος χάρτη ΓΥΣ (κλίμακας 1:50.000) που συνέταξε η Δασολόγος Μ. Μοιρασγεντή της Διεύθυνσης Δασών Αργολίδος μετά του Δασοπόνου της ιδίας Υπηρεσίας Αλέξ. Παπαζαφειρόπουλου, το οποίο αποτελεί αναπόσπαστο μέρος της απόφασης αυτής και έχει όρια:

ΒΟΡΕΙΑ: με αγροτική έκταση (ελαιώνας)
ΝΟΤΙΑ: με δημόσια δασική έκταση
ΑΝΑΤΟΛΙΚΑ: με δημόσια δασική έκταση
ΔΥΤΙΚΑ: με δημόσια δασική έκταση.

Σκοπός της κήρυξης της ανωτέρω έκτασης ως αναδασωτέας είναι η διατήρηση του δασικού χαρακτήρα αυτής, ο αποκλεισμός διάθεσής της για άλλη χρήση και η αποκατάσταση της καταστραφείσης από την εν λόγω εκχέρσωση δασικής βλάστησης, αποτελούμενης κυρίως από θαμνώδους μορφής δασική ξυλώδη βλάστηση αποτελούμενη από άτομα πρίνου, σχίνου, αρκεύθου και αγριελιάς.

Η απόφαση αυτή να δημοσιευθεί στην Εφημερίδα της Κυβερνήσεως.

Τρίπολη, 27 Ιουλίου 2006

Η Γενική Γραμματέας Περιφέρειας
ΑΓΓΕΛΑ ΑΒΟΥΡΗ

ΑΠΟΣΠΑΣΜΑ ΧΑΡΤΗ Γ.Υ.Σ. ΚΛΙΜΑΚΑΣ 1:50.000
Φ.Χ. ΛΥΓΟΥΡΙΟΝ

ΠΙΝΑΚΑΣ ΣΥΝΤΕΤΑΓΜΕΝΩΝ ΚΟΡΥΦΩΝ ΕΚΤΑΣΗΣ (ΕΓΣΑ '87)

ΣΗΜΕΙΟ	X	Y
1	422724.90	4171618.28
2	422696.79	4171550.13
3	422779.65	4171521.36
4	422796.83	4171557.36
5	422760.69	4171574.17
6	422746.44	4171595.35
7	422733.28	4171604.10
8	422726.13	4171621.05

ΕΘΝΙΚΟ ΤΥΠΟΓΡΑΦΕΙΟ
Για τεχνικούς λόγους στο σχεδιάγραμμα έγινε σμίκρυνση κατά ποσοστό 54 %

ΕΛΛΗΝΙΚΗ ΔΗΜΟΚΡΑΤΙΑ
ΠΕΡΙΦΕΡΕΙΑ ΠΕΛΟΠΟΝΝΗΣΟΥ
ΓΕΝΙΚΗ ΔΙΕΥΘΥΝΣΗ ΠΕΡΙΦΕΡΕΙΑΣ
ΔΙΕΥΘΥΝΣΗ ΔΑΣΩΝ ΑΡΓΟΛΙΔΑΣ

ΤΟΠΟΓΡΑΦΙΚΟ ΔΙΑΓΡΑΜΜΑ

ΘΕΜΑ:
« Αποτύπωση Αναδασωτέας Δασικής έκτασης που εκχερσώθηκε παράνομα»

ΘΕΣΗ: «ΑΛΕΠΟΤΑΖΙ» δ.δ Νέας Επιδαύρου του Δήμου Επιδαύρου

Ανήκει στην υπ' αριθμ. ...1661/06......... απόφαση κήρυξης αναδασωτέας της Γενικής Γραμματέας Περιφέρειας Πελοποννήσου.

ΚΛΙΜΑΚΑ 1:1000	ΕΜΒΑΔΟΝ: Ε (1,2,3,4,5,6,7,8,1) = 4.577,97 τ.μ.
Ναύπλιο 11-07-2006	ΟΙ ΣΥΝΤΑΚΤΕΣ Αλέξανδρος. Παπαζαφειρόπουλος Δασολόγος με Α΄ βαθμό Μαρία Μοιρασγεντή Δασολόγος με Β΄ βαθμό
Ναύπλιο 11-07-2006	Ελέγχθηκε Ο Δ/ντής Δασών Αργολίδας Παναγιώτης Λυμπερόπουλος Δασολόγος με Α΄ βαθμό
Τρίπολη 24-7-06	Ελέγχθηκε Ο Προϊστάμενος Δ/νσης Δασών Περιφέρειας Πελ/νήσου Σπυρίδων Πολίτης Δασολόγος με Α΄ βαθμό
Τρίπολη 27.7.0.6	ΕΘ-ΘΗ Η ΓΕΝΙΚΗ. ΓΡΑΜΜΑΤΕΑΣ ΠΕΡΙΦΕΡΕΙΑΣ ΠΕΛ/ΣΟΥ Αγγέλα Αβούρη

Αριθμ. 1213 (5)

Κήρυξη αναδασωτέας έκτασης 27,73 στρεμμάτων στη θέση «Χάντακες», περιφέρειας Κρυόβρυσης, Δ.Δ. Παντάνασσας, Δ. Βοιών, Νομού Λακωνίας.

Η ΓΕΝΙΚΗ ΓΡΑΜΜΑΤΕΑΣ ΠΕΡΙΦΕΡΕΙΑΣ ΠΕΛΟΠΟΝΝΗΣΟΥ

Έχοντας υπόψη:

1. Τις διατάξεις του άρθρου 1 του ν. 3200/1955 «περί διοικητικής αποκεντρώσεως», όπως τροποποιήθηκαν και ισχύουν.

2. Τις διατάξεις των άρθρων 24 παρ. 1 και 117 παρ. 3 του Συντάγματος.

3. Των άρθρων 200 και 205 του ν.δ. 86/1969 (Φ.Ε.Κ. 7Α΄ 1969).

4. Τις διατάξεις του ν. 998/1979 «Περί προστασίας των δασών κ.λπ. και ειδικότερα:

α) του άρθρου 34 παρ.4, β) του άρθρ.38 παρ. 1. γ. άρθρου 41 παρ. 3., όπως συμπληρώθηκαν με το άρθρο 1 παρ. 8 του ν. 3208/2003.

5. Τις διατάξεις του άρθρου 7 του ν. 2503/97 «Διοίκηση, οργάνωση, στελέχωση της Περιφέρειας, ρύθμιση θεμάτων για την τοπική αυτοδιοίκηση και άλλες διατάξεις.

6. Τις διαταγές του Υπουργείου Γεωργίας:

α) 160417/1180/8.7.1980, β) 182447/3049/24.9.1980.

7. Την υπ' αριθμ. 944/15.6.2006 πρόταση του Δασαρχείου Μολάων με την οποία προτείνεται η κήρυξη της έκτασης ως αναδασωτέας, αποφασίζουμε:

Κηρύσσουμε αναδασωτέα με σκοπό την αποκατάσταση με φυσική αναγέννηση της προϋπάρχουσας δασικής βλάστησης η οποία καλυπτόταν από αείφυλλα πλατύφυλλα (ρείκια, κουμαριές) σε ποσοστό 60%, που καταστράφηκε από πυρκαγιά, της κατηγορίας της παραγράφου 3 του άρθρου 3 (περίπτωση ΙΙΙβ) του ν. 998/1979 «περί προστασίας των δασών και των δασικών εν γένει εκτάσεων της Χώρας», όπως αντικαταστάθηκε με την παράγραφο 1 του άρθρου 1 ν. 3208/2003, δημόσια δασική έκταση εμβαδού 27,73 στρεμμάτων (τμήμα 1 εμβαδού 24,5 στρ. και τμήμα 2 εμβαδού 3.23 στρ.) που βρίσκεται στη δασική θέση «Χάντακες», περιφέρειας Κρυόβρυσης, Δ.Δ. Παντάνασσας, Δ. Βοιών, Νομού Λακωνίας, και προσδιορίζεται στο τοπογραφικό σχεδιάγραμμα κλίμακας 1:2500 με στοιχεία: τμήμα 1: 1,2,3,4,7,8,9,10,11,12,1 και τμήμα 2: 4,5,6,7,4, που απεικονίζεται σε απόσπασμα χάρτη εκδόσεως Γ.Υ.Σ. κλίμακας 1:2500 (μεγενθυμένο από απόσπασμα Φ.Χ. 7387_8 ΝΕΑΠΟΛΙΣ, κλίμακας 1: 5000), και έχει όρια:

Τμήμα 1:

Βόρεια: Με αγρούς εν μέρει εγκαταλελειμμένους και Δημόσια Δασική Έκταση.

Νότια: Με εγκαταλελειμμένους αγρούς.

Ανατολικά: Με εγκαταλελειμμένο αγρό και καμένη δασική έκταση (με το τμήμα 2).

Δυτικά: Με εγκαταλελειμμένους αγρούς.

Τμήμα 1:

Βόρεια: Με Δημόσια Δασική Έκταση και εν μέρει καμένη

Νότια: Με Δημόσια Δασική Έκταση και εγκαταλελειμμένο αγρό

Ανατολικά: Με Δημόσια Δασική Έκταση

Δυτικά: Με Δημόσια Δασική Έκταση καμένη.

όπως φαίνεται στο συνημμένο τοπογραφικό σχεδιάγραμμα κλίμακας 1:2500 με στοιχεία: τμήμα 1: 1,2,3,4,7,8,9,10,11,12,1 και τμήμα 2: 4,5,6,7,4, που απεικονίζεται σε απόσπασμα χάρτη εκδόσεως Γ.Υ.Σ. κλίμακας 1:2500 (μεγενθυμένο από απόσπασμα Φ.Χ. 7387_8 ΝΕΑΠΟΛΙΣ, κλίμακας 1: 5000), που αποτελεί αναπόσπαστο μέρος της απόφασης αυτής.

Η απόφαση αυτή να δημοσιευθεί στην Εφημερίδα της Κυβερνήσεως.

Σπάρτη, 18 Ιουλίου 2006

Η Γενική Γραμματέας Περιφέρειας
ΑΓΓΕΛΑ ΑΒΟΥΡΗ

ΕΘΝΙΚΟ ΤΥΠΟΓΡΑΦΕΙΟ
Για τεχνικούς λόγους στο σχεδιάγραμμα έγινε σμίκρυνση κατά ποσοστό 55 %

ΣΥΝΤΕΤΑΓΜΕΝΕΣ ΚΟΡΥΦΩΝ ΣΕ ΕΓΣΑ 87


Α/Α	X	Y
1	408380,7342	4051062,4457
2	408455,3496	4051056,7937
3	408500,3863	4050941,6018
4	408644,2391	4050851,2121
5	408652,1018	4050776,4454
6	408623,7538	4050761,4915
7	408579,6663	4050797,0612
8	408548,3012	4050757,6785
9	408513,4618	4050787,9004
10	408561,3800	4050865,8960
11	408405,4905	4050901,2937
12	408408,5931	4050963,2260

Ανήκει στην απόφασή μας αριθμ. 1813/06.

ΤΟΠΟΓΡΑΦΙΚΟ ΔΙΑΓΡΑΜΜΑ

Σε απόσπασμα χάρτη έκδοσης Γ.Υ.Σ. έτους 1965 αρ. φυλλ. 73878 περιοχής Νεάπολης κλίμακας 1:2500 (μεγέθυνση από 1:5000) καμένης δημόσιας δασικής έκτασης από πυρκαγιές που έλαβαν χώρα στις 31-3-06 (τμήμα 1) και στις 2-4-06 (τμήμα 2) στη θέση 'Χάντακες' Κρυόβρυσης δδ. Παντάνασσας δήμου Βοιών Ν. Λακωνίας.

ΚΛΙΜΑΚΑ 1: 2.500
Γεωγρ. μήκος: 22°58'43'' Γεωγρ. πλάτος: 36°36'10''
ΤΜΗΜΑ 1 ΕΜΒ.(1,2,3,4,7,8,9,10,11,12,1)= 24,5 στρ ***πυρκαγιά 31/3/06***
ΤΜΗΜΑ 2 ΕΜΒ.(4,5,6,7,4)= 3,23 στρ ***πυρκαγιά 2/4/06***
Σύνολο 27,73 στρ

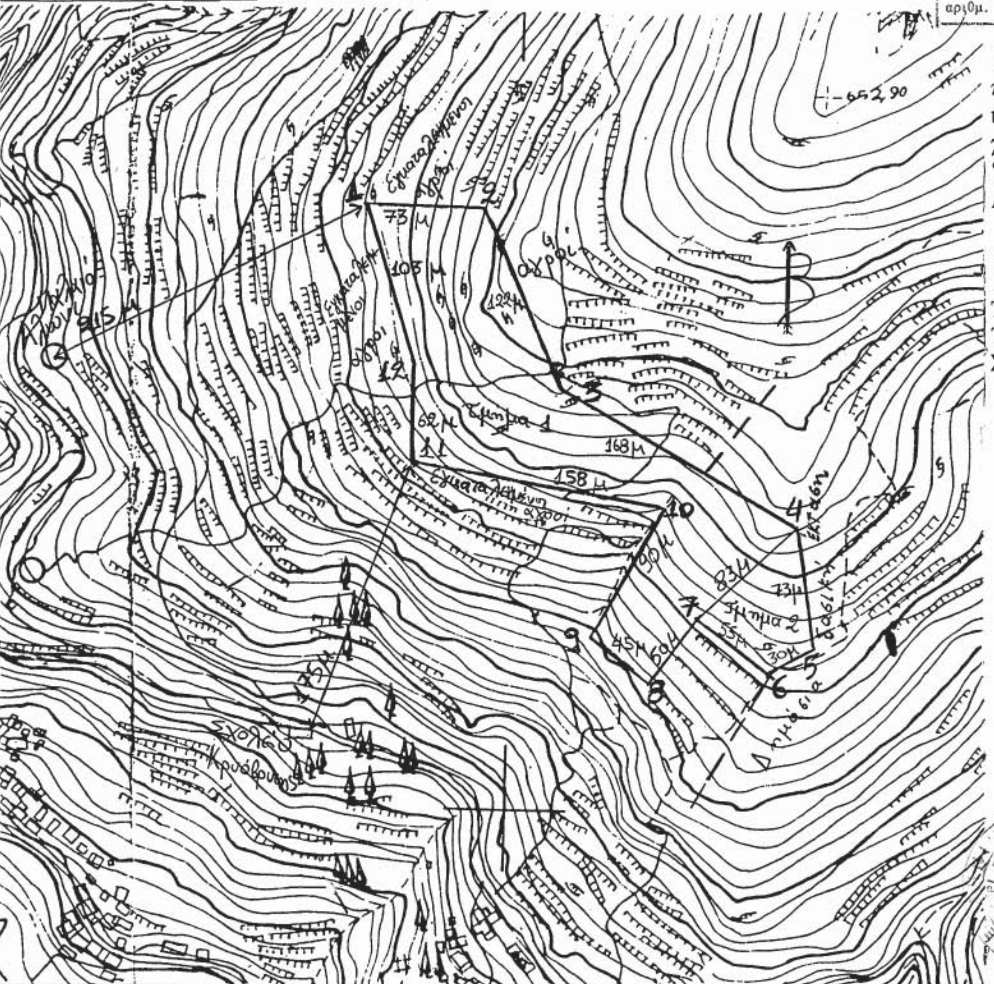

Νεάπολη 14/6/2006
Ο συντάξας
ΠΑΝΑΓΙΩΤΗΣ ΚΑΛΟΓΕΡΙΝΗΣ
ΔΑΣΟΠΟΝΟΣ

Θεωρήθηκε
ο Δασάρχης

ΔΗΜΟΣΘΕΝΗΣ ΔΗΜΗΤΡΟΠΟΥΛΟΣ
ΔΑΣΟΛΟΓΟΣ

ΘΕΩΡΕΙΤΑΙ
Σπάρτη 18 Ιουλίου 2006
Ο Διευθυντής Δασών

ΚΩΝ/ΝΟΣ ΓΙΑΝΝΑΚΟΠΟΥΛΟΣ
ΔΑΣΟΛΟΓΟΣ

Η ΓΕΝΙΚΗ ΓΡΑΜΜΑΤΕΑΣ
ΠΕΡΙΦΕΡΕΙΑΣ ΠΕΛ/ΝΗΣΟΥ
ΑΓΓΕΛΑ ΑΒΟΥΡΗ


0400077518090600008

ΑΠΟ ΤΟ ΕΘΝΙΚΟ ΤΥΠΟΓΡΑΦΕΙΟ
ΚΑΠΟΔΙΣΤΡΙΟΥ 34 * ΑΘΗΝΑ 104 32 * ΤΗΛ. 210 52 79 000 * FAX 210 52 21 004
ΗΛΕΚΤΡΟΝΙΚΗ ΔΙΕΥΘΥΝΣΗ: http://www.et.gr – e-mail: webmaster@et.gr